



**MAPA
PASPORTU KOMUNIKACÍ
Obce
ÚHLEJOV
místní část
BRODEK**

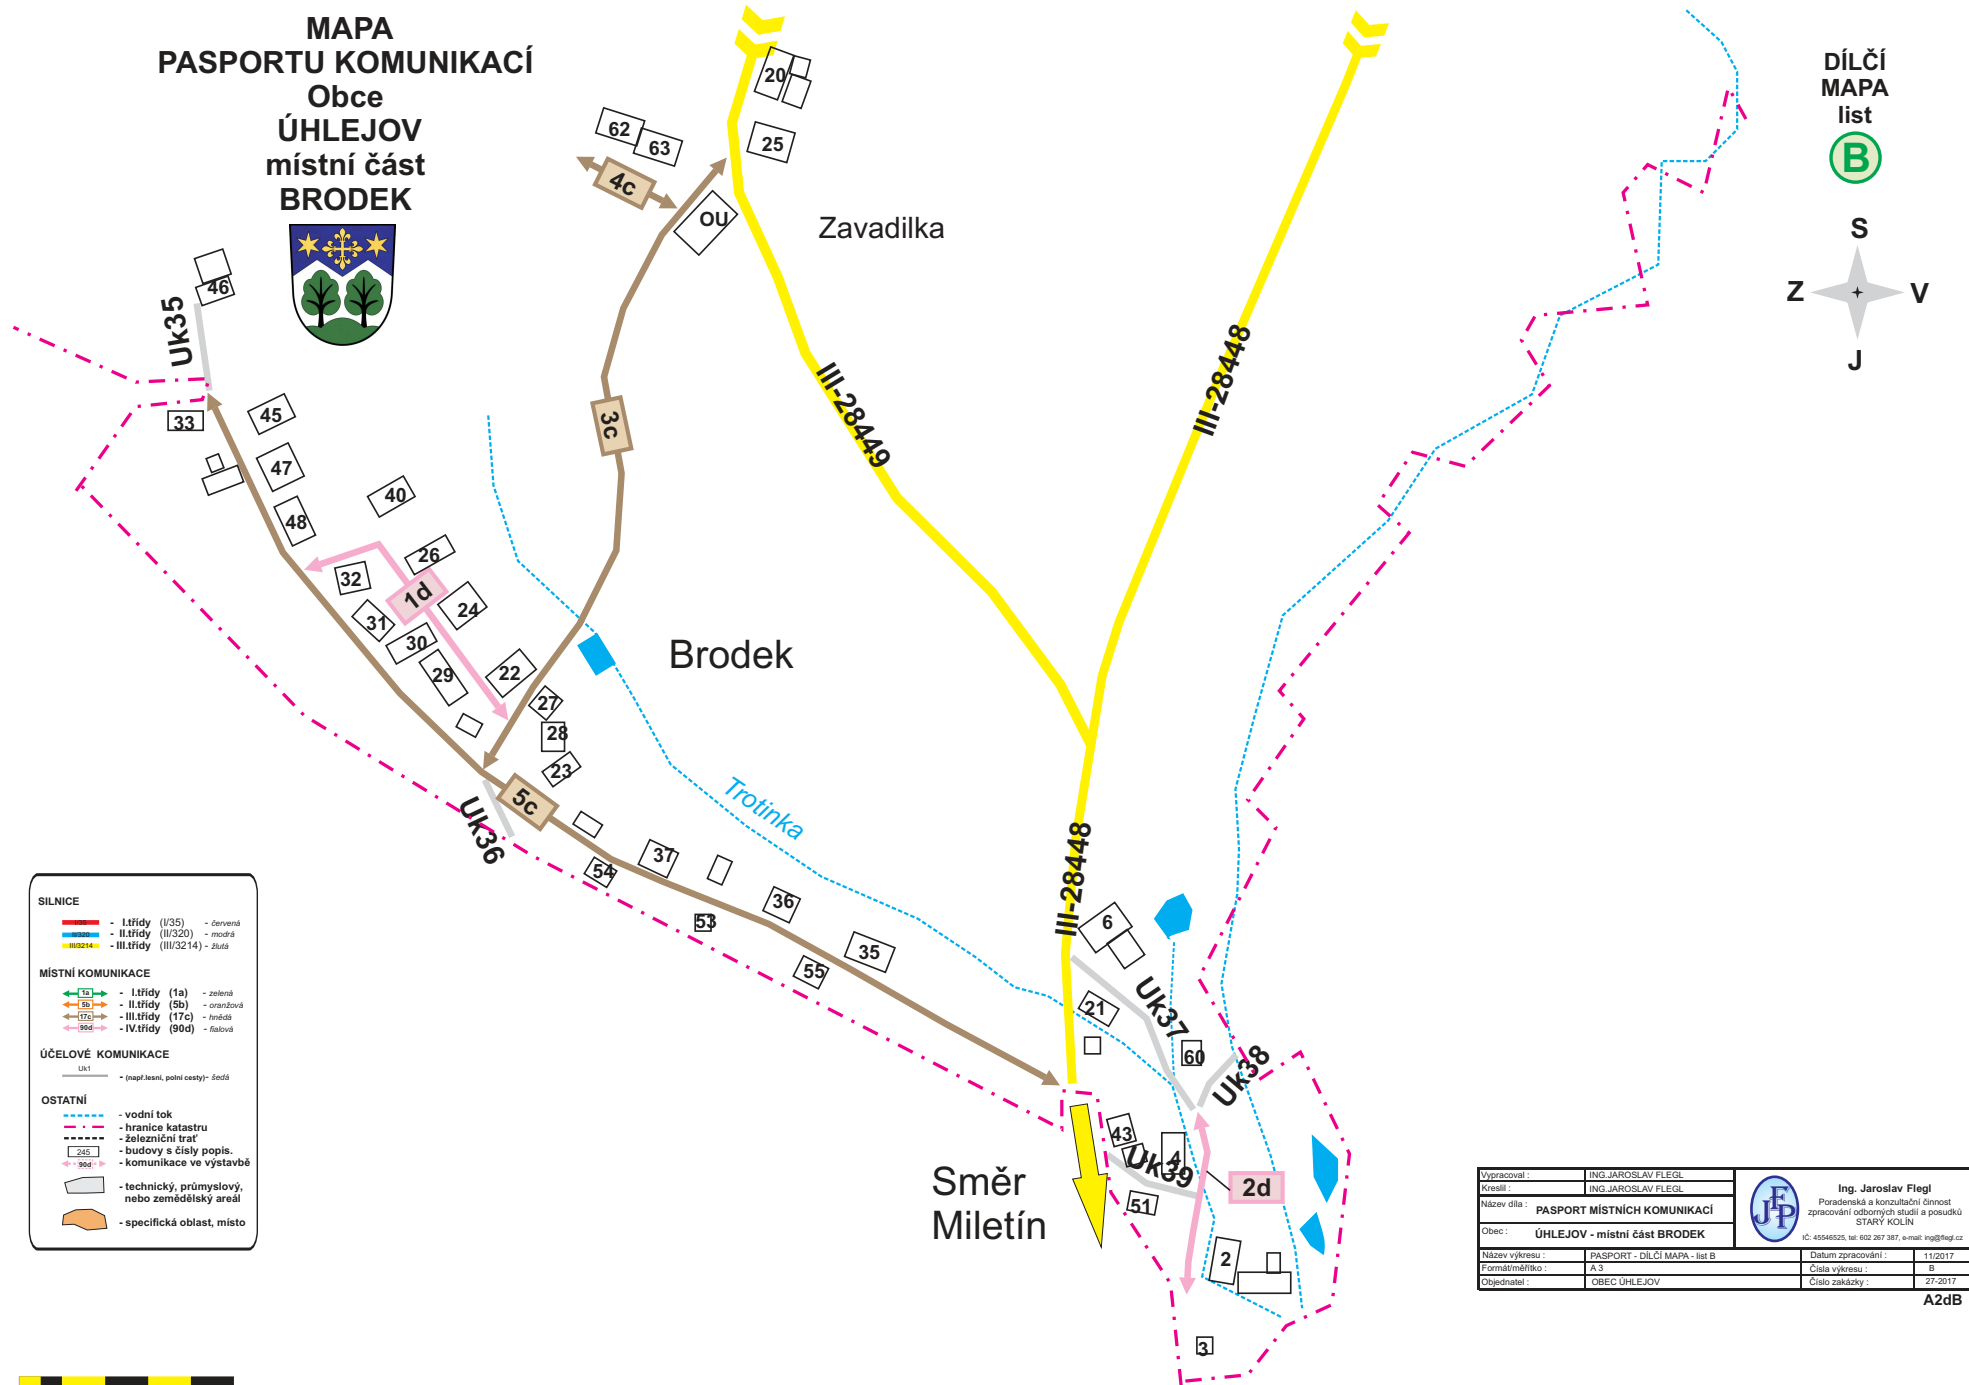

DÍLČÍ
MAPA
list
B

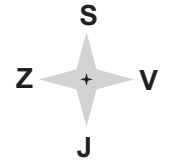

SILNICE	
	- I.třída (I/35) - dřevěná
	- II.třída (II/320) - modrá
	- III.třída (III/3214) - žlutá
MÍSTNÍ KOMUNIKACE	
	- I.třída (1a) - zelená
	- II.třída (5b) - modrá
	- III.třída (17c) - červená
	- IV.třída (90d) - fialová
ÚČELOVÉ KOMUNIKACE	
	UK - (např. lesní, poštovní) - šedá
OSTATNÍ	
	- vodní tok
	- hranice katastru
	- železniční trať
	- budovy s čísly popis.
	- komunikace ve výstavbě
	- technický, průmyslový, nebo zemědělský areál
	- specifická oblast, místo

Vypracoval:	ING. JAROSLAV FLEGL		Ing. Jaroslav Flegl
Kreslil:	ING. JAROSLAV FLEGL		Poradenská a konzultační činnost zpracování odborných studií a posudků STARÝ KOLÍN
Název díla:	PASPORT MÍSTNÍCH KOMUNIKACÍ		IC: 45546525, tel: 602 287 387, e-mail: ing@flegl.cz
Obec:	ÚHLEJOV - místní část BRODEK		
Název výkresu:	PASPORT - DÍLČÍ MAPA - list B	Datum zpracování:	11/2017
Formát/měřítko:	A3	Číslo výkresu:	B
Objednatel:	OBEC ÚHLEJOV	Číslo zakázky:	27-2017

A2dB

