




LEGENDA

- Hranice kraje
- Hranice ORP
- Hranice řešeného území
- Silnice I. třídy - stav
- Silnice II. třídy - stav
- Železnice - stav
- Koridor dálnice dle ZÚR - návrh
- Koridor rychlostní silnice dle ZÚR - návrh
- Koridor silnice I. třídy dle ZÚR - návrh
- Koridor silnice II. třídy dle ZÚR - návrh
- Koridor VVN dle ZÚR - návrh
- Koridor VTL dle ZÚR - návrh
- Nadregionální biokoridor dle ZÚR
- Nadregionální biocentrum dle ZÚR
- Regionální biokoridor dle ZÚR
- Regionální biocentrum dle ZÚR
- Hranice chráněné oblasti přirozené akumulace vod
- Obec s rozšířenou působností pro obec Úhlejev
- Obec s pověřeným úřadem pro obec Úhlejev

KRÁLOVÉHRADECKÝ
KRAJ

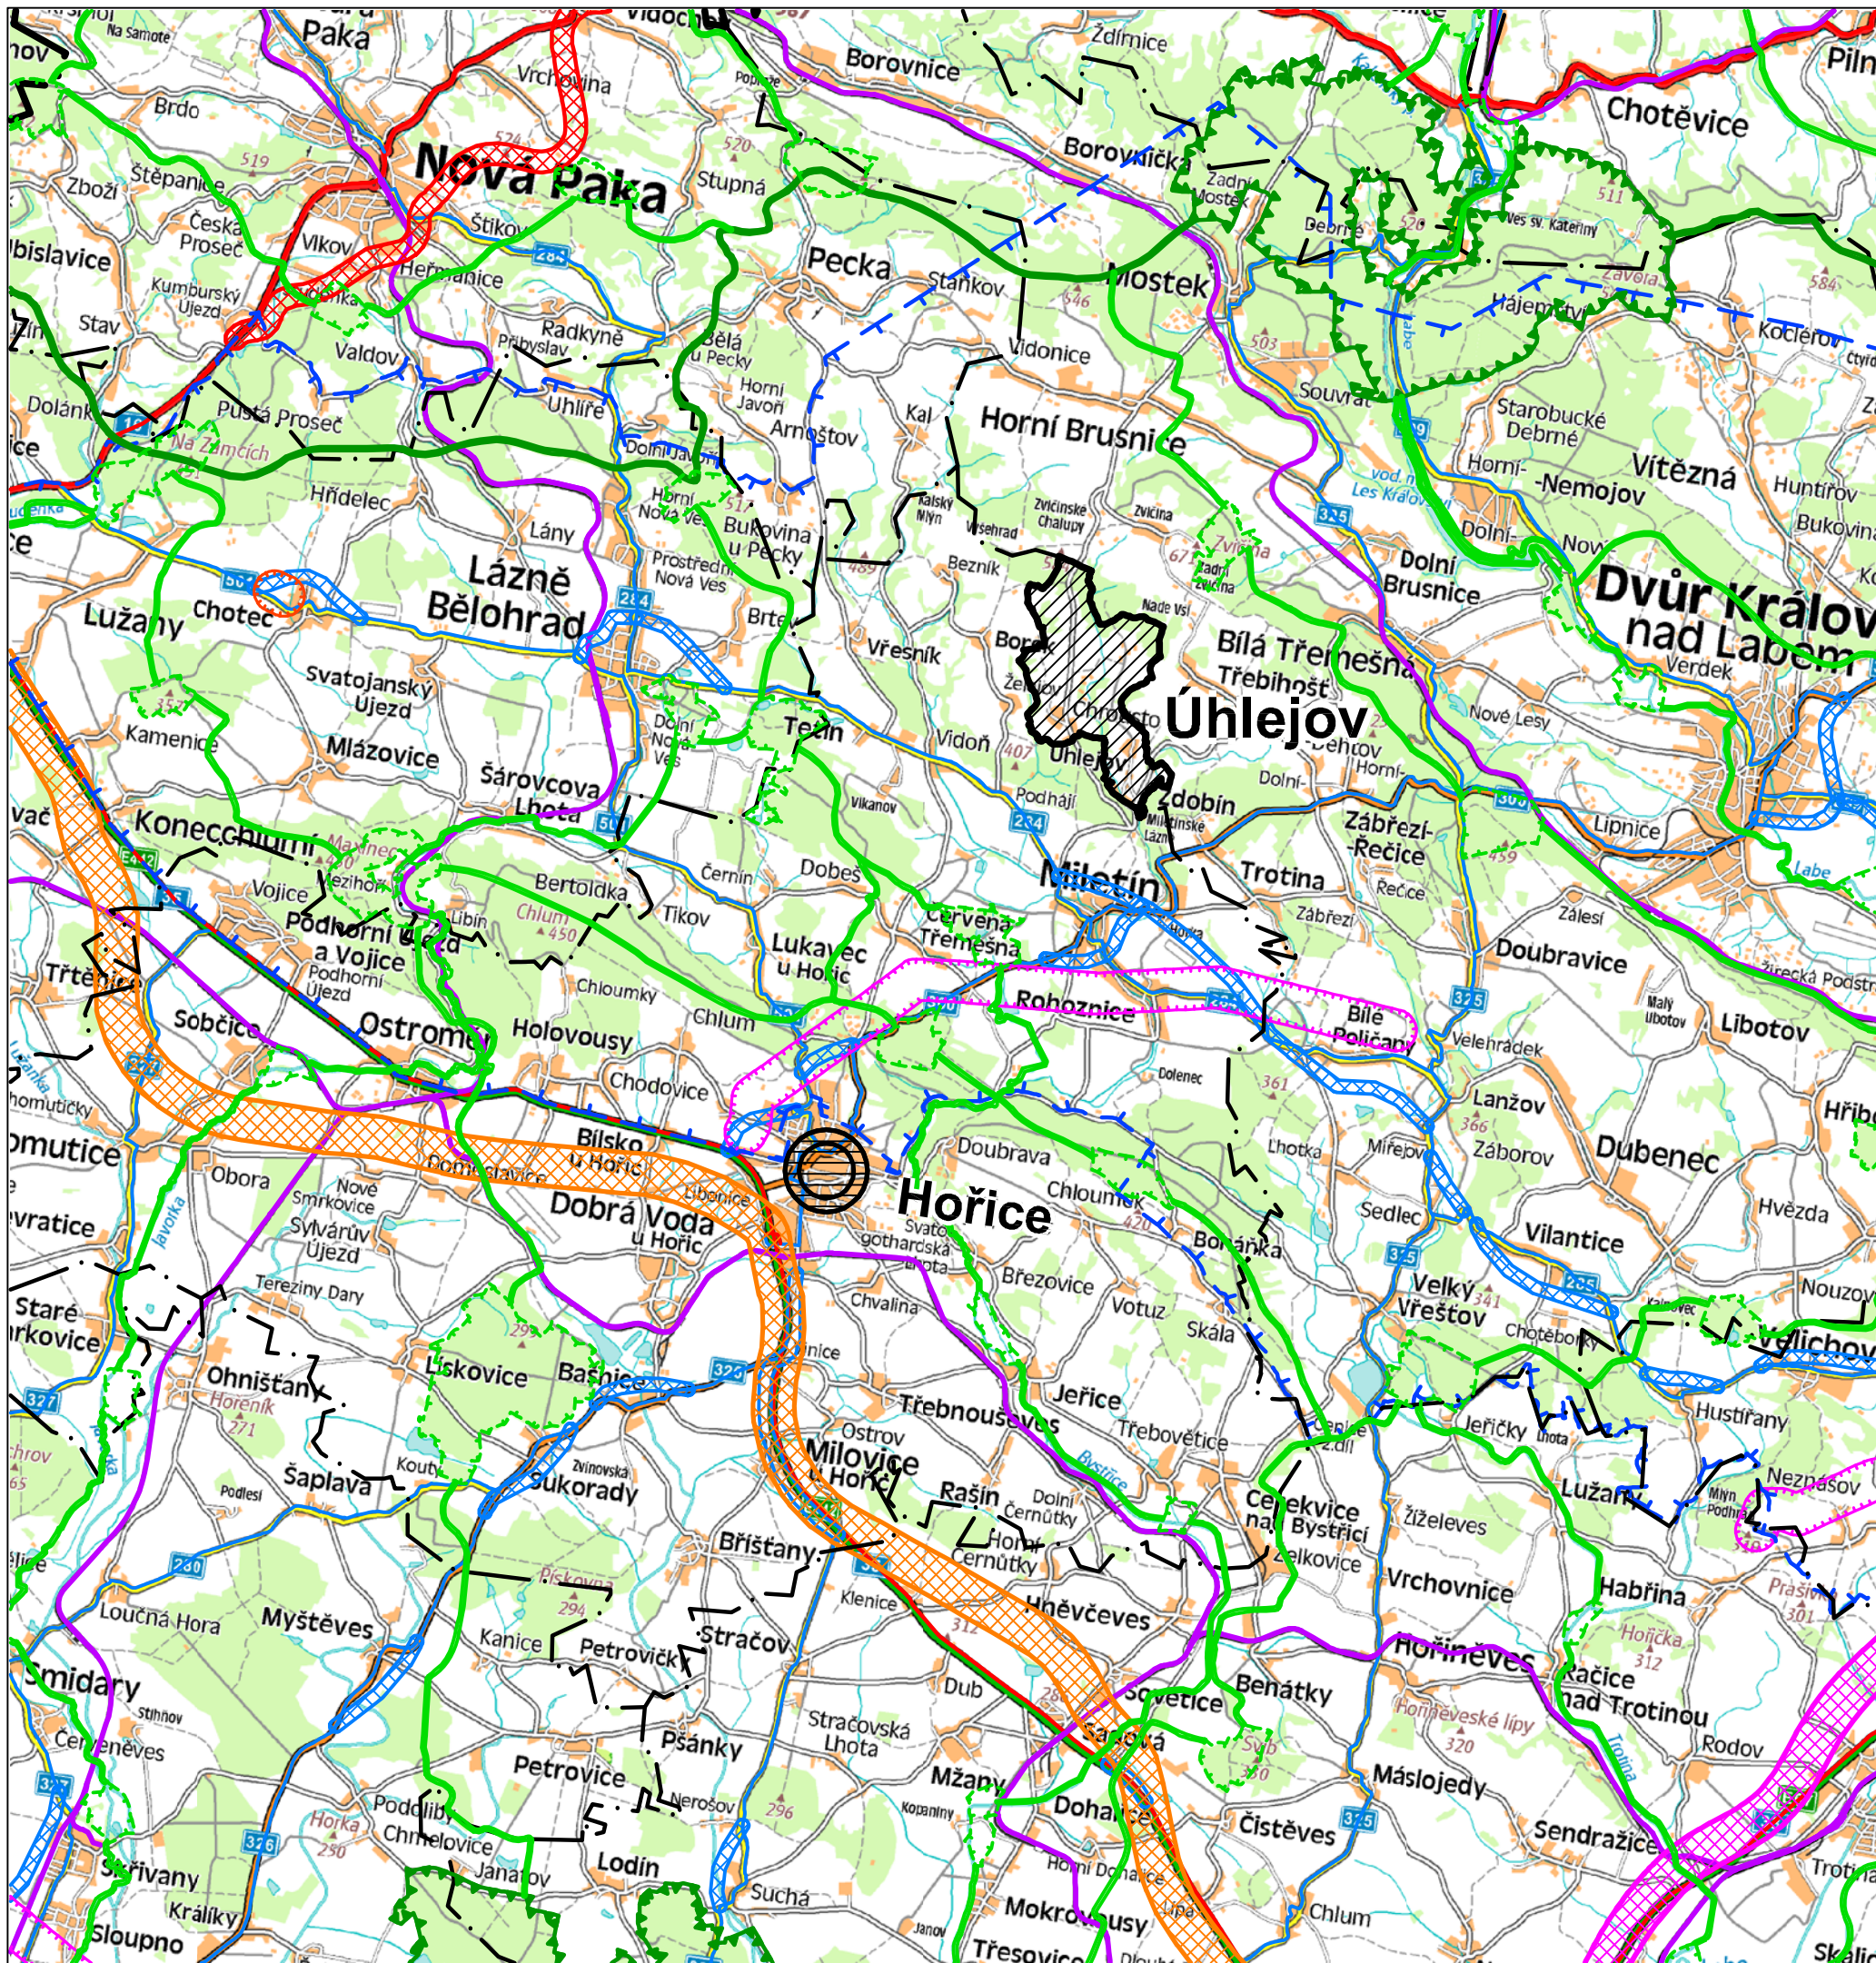

Realizováno za finanční podpory Královéhradeckého kraje



ODŮVODNĚNÍ ÚZEMNÍHO PLÁNU ÚHLEJOV VÝKRES ŠIRŠÍCH VZTAHŮ

2

Projektant:	REGIO PROJEKTOVÝ ATELIER HRADEC KRÁLOVÉ		
REGIO, projektový ateliér s.r.o.			
Autorský kolektiv:	Ing. arch. Jana Šejvlová, RNDr. Lukáš Zemánek, Ph.D., Ing. Zlata Macháčová, Lucie Hostáková, Pavel Kupka, Jan Harčarik, Ing. Zuzana Baladová		
Digitální zpracování:	AutoCAD Civil 3D 2008		
Objednatel:	Obec Úhlejev	Návrh:	Srpen 2014
Měřítko:	1 : 100 000	Vydání ÚP:	Březen 2015