


# Dopravní opatření při akci: Oprava sil. III/28448 a III/28449

1.7.-18.7.2025

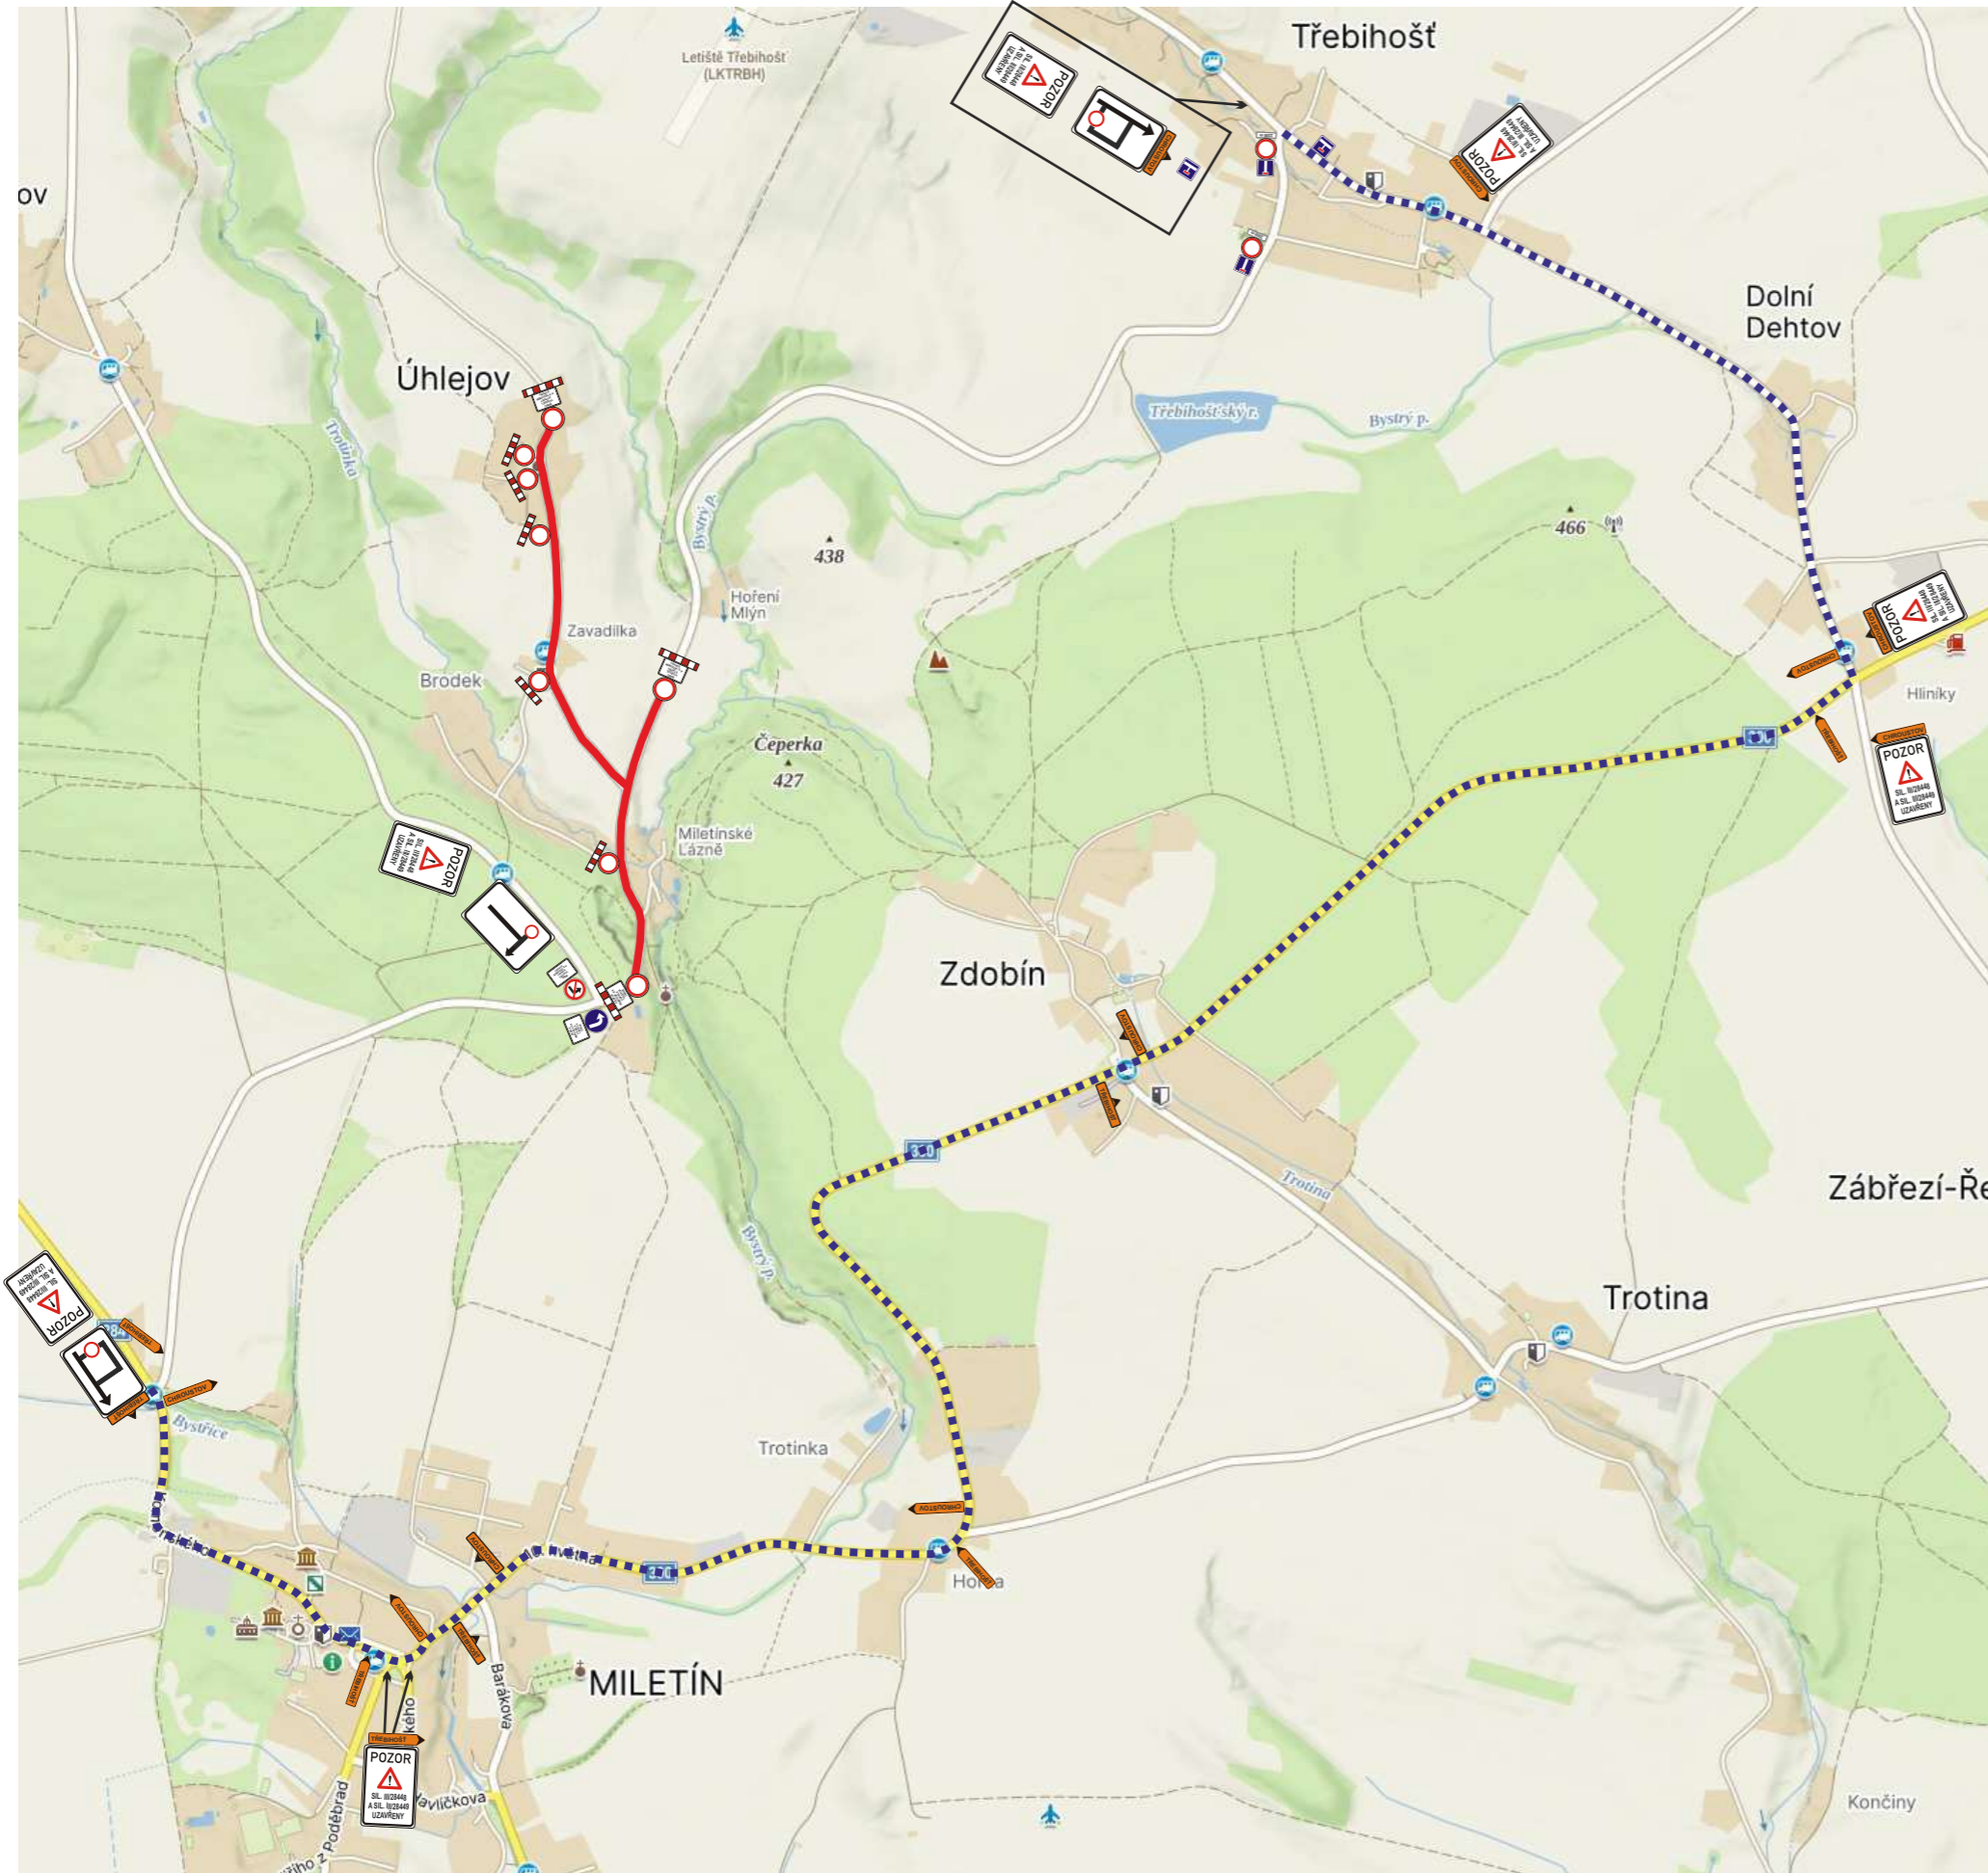


— uzavřený úsek  
 - - - - - objízdná trasa




Zhotovitel:		 <b>ÚDRŽBA SILNIC</b> Královéhradeckého kraje a.s.	
Kreslil:	Andrea Jirková / tel.: 733 650 301 / e-mail: info@dzdch.cz	<b>DOPRAVNÍ ZNAČENÍ DZDH s.r.o.</b> Vičkovická 224/98a 500 04 Hradec Králové iČO: 179 88 756 DIČ: CZ17988756 tel.: 605 477 445, 733 650 301 email: info@dzdch.cz	
Zodp. projektant:	Andrea Jirková / tel.: 733 650 301 / e-mail: info@dzdch.cz		
Kontroloval:	Bc. Jan Pazdziora / tel.: 605 477 445 / e-mail: info@dzdch.cz		
Kraj:	Královéhradecký	Okres: Jičín	Obec: Úhlejev
Akce: <b>Oprava sil. III/28448 a III/28449</b>			DATUM: 16.05.2025
DOPRAVNĚ INŽENÝRSKÁ OPATŘENÍ			Č.ZAKÁZKY: 25066
			STUPEŇ PD: DIO
			MĚŘÍTKO: -
			FORMÁT: A3

# Dopravní opatření při akci: Oprava sil. III/28448 a III/28449

1.7.-18.7.2025

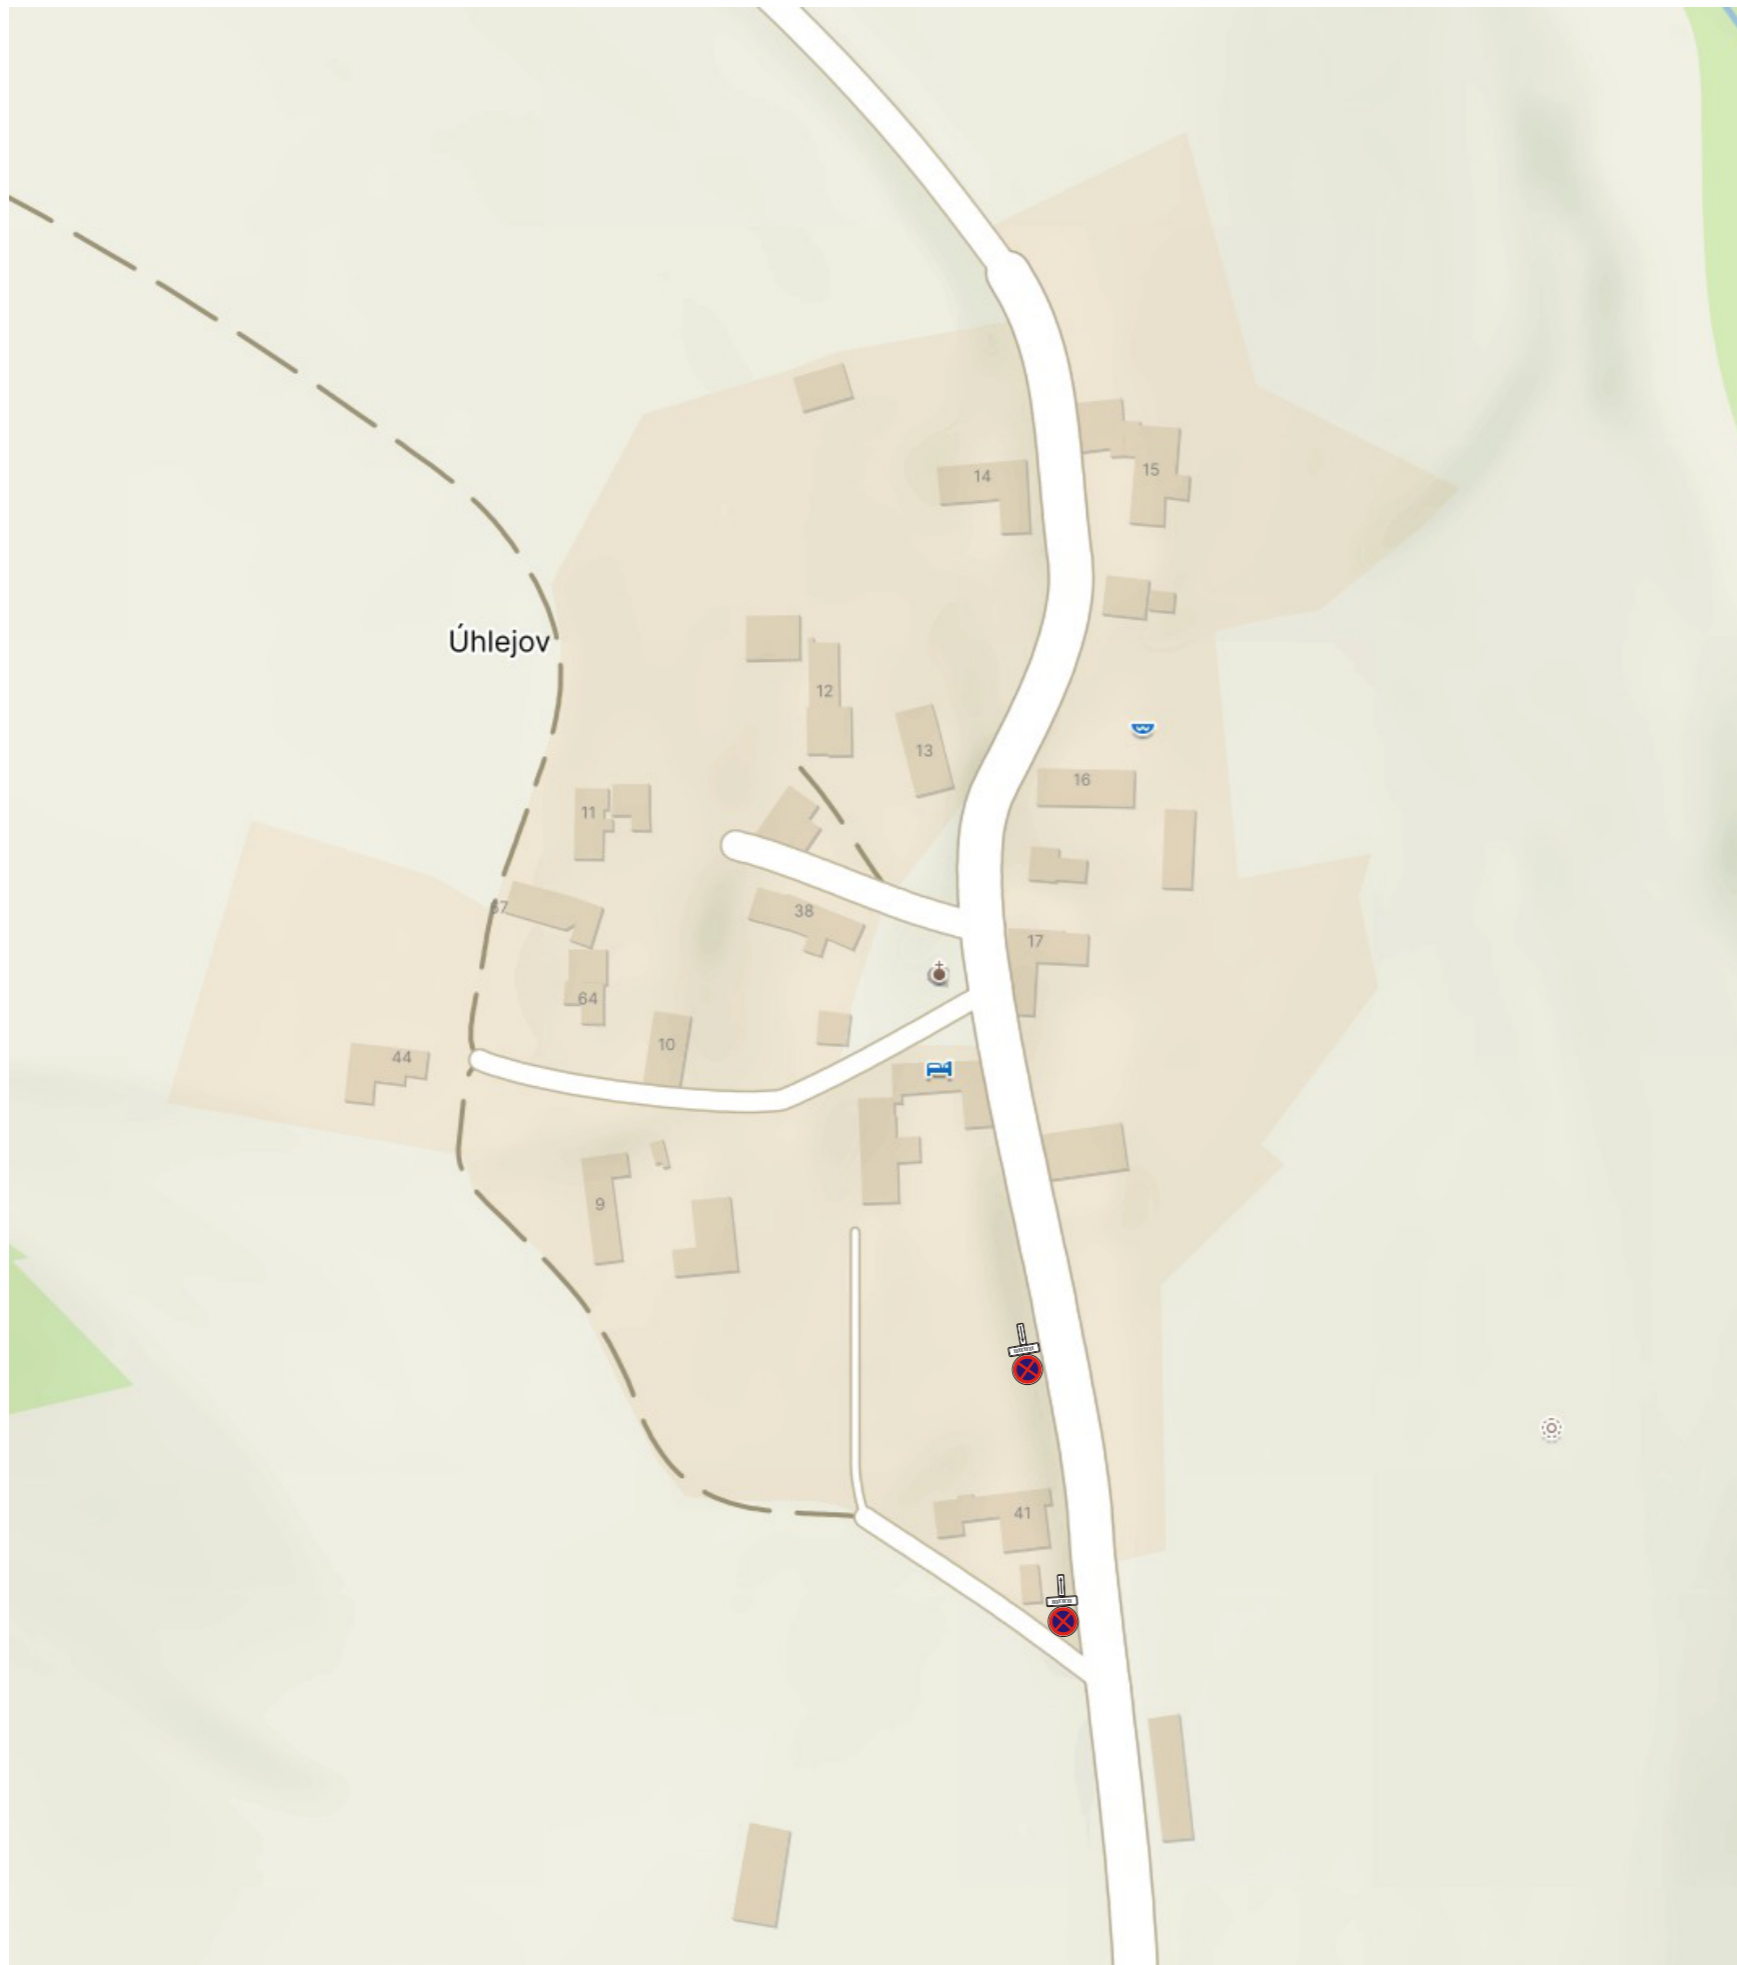

úsek pro vyparkování vozidel

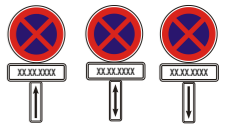

DZ B 28, E 13, E 8a, E 8b, E 8c budou osazeny týden před zahájením prací, t.j. XX.XX.XXXX.

Zhotovitel:		 <b>ÚDRŽBA SILNIC</b> Královéhradeckého kraje a.s.			
Kreslil:	Andrea Jirková / tel.: 733 650 301 / e-mail: info@dzh.cz	<b>DOPRAVNÍ ZNAČENÍ DZDH s.r.o.</b> Vičkovická 224/98a 500 04 Hradec Králové iČO: 179 88 756 DIČ: CZ17988756 tel.: 605 477 445, 733 650 301 email: info@dzh.cz			
Zodp. projektant:	Andrea Jirková / tel.: 733 650 301 / e-mail: info@dzh.cz				
Kontroloval:	Bc. Jan Pazdziora / tel.: 605 477 445 / e-mail: info@dzh.cz				
Kraj:	Královéhradecký		Okres:	Jičín	Obec:
Akce: <b>Oprava sil. III/28448 a III/28449</b>		DATUM	16.05.2025		
DOPRAVNÉ INŽENÝRSKÁ OPATŘENÍ		Č.ZAKÁZKY	25066		
		STUPĚŇ PD	DIO		
		MĚŘÍTKO	-		
		FORMÁT	A3		