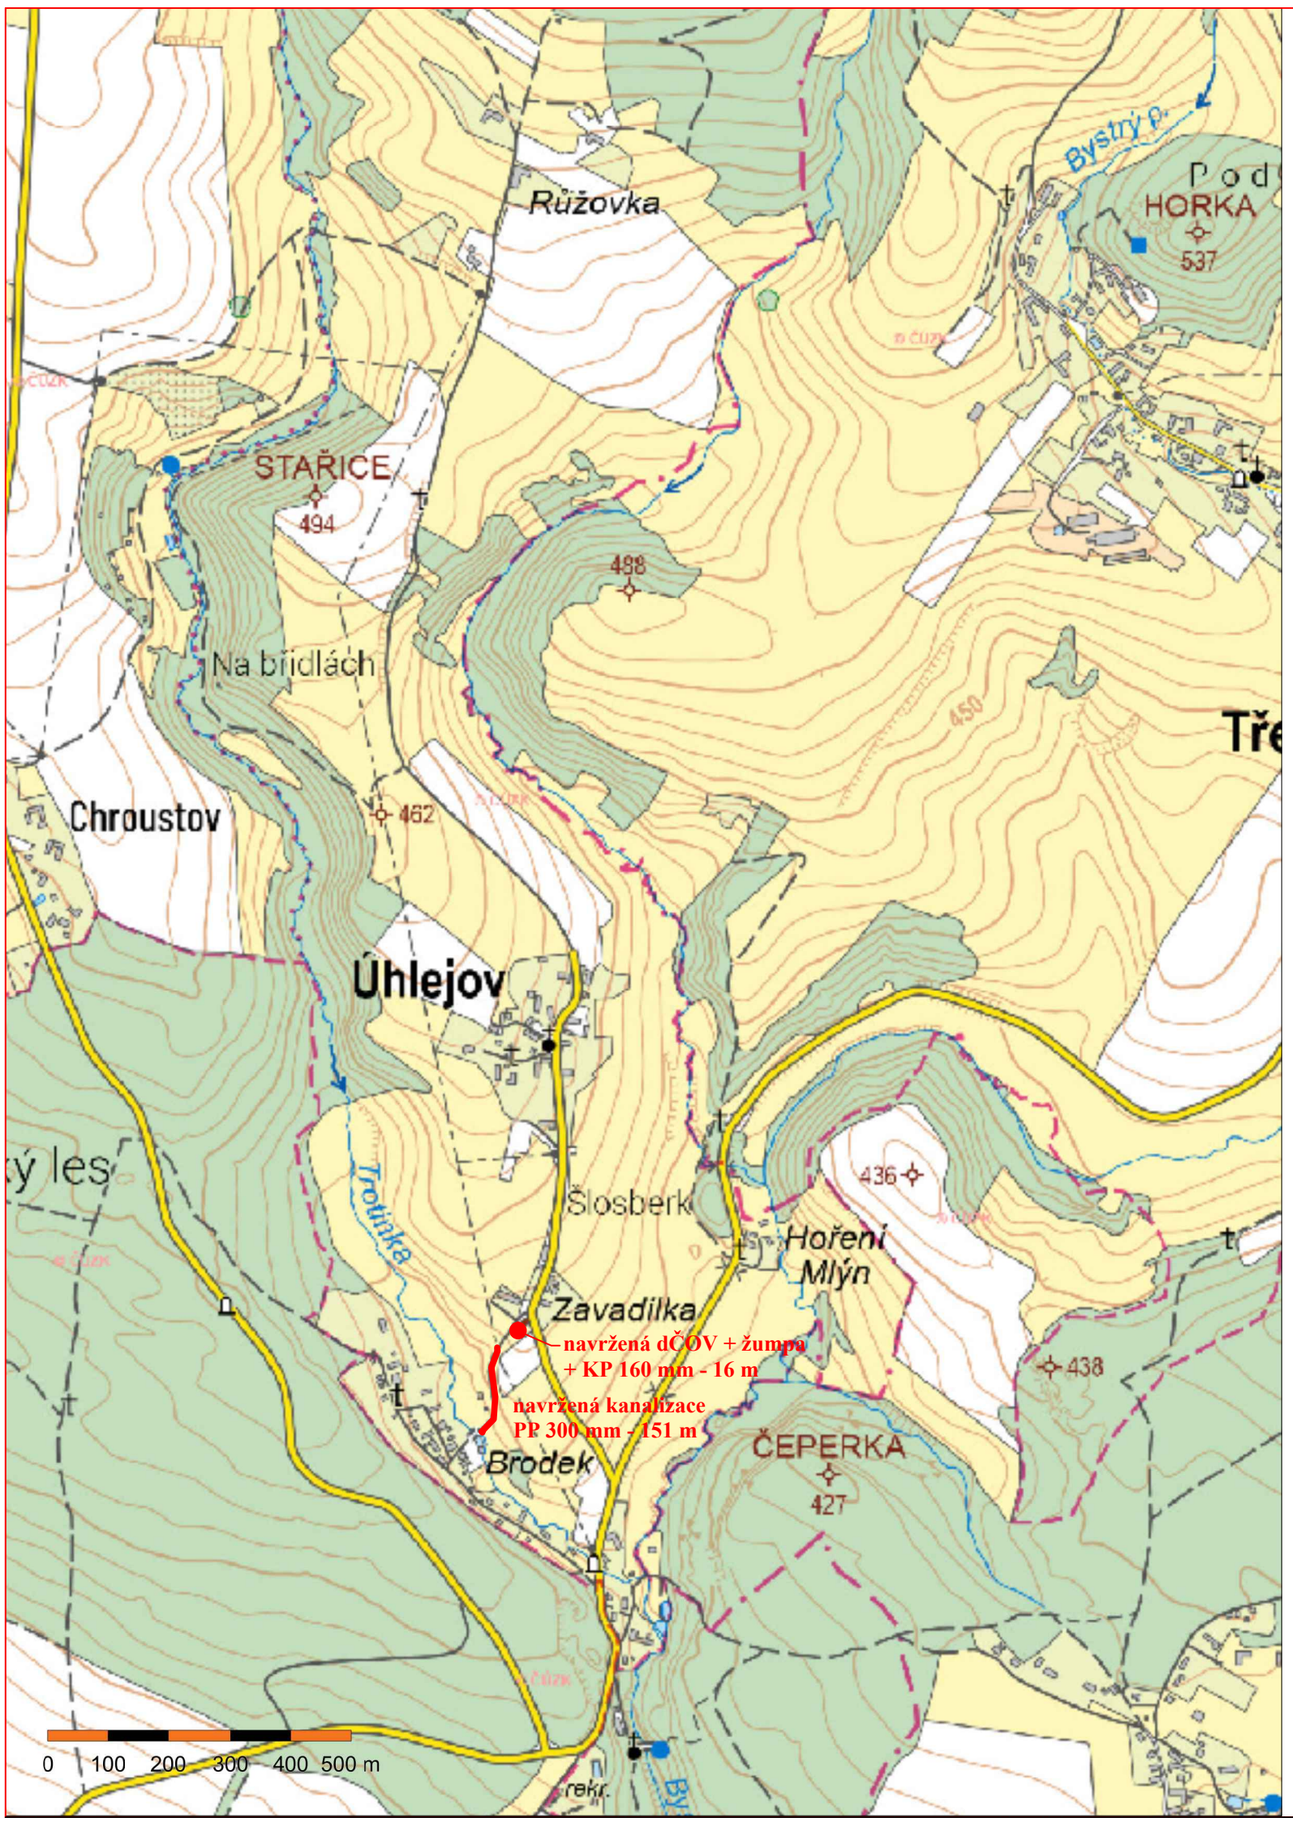

Situační výkres širších vztahů 1 : 10000

S

Vypracoval Kreslil	Zodpovědný projektant profese	generální projektant	**PŘIBYL JAN** *projekce* *vodohospodářské stavby* *zdravotní technika* *Vojice 2, 508 01 Hořice*	
Jan Přibyl				
Místo stavby : k.ú. Úhlejov		Kraj: Královéhradecký	Stupeň :	DSP
Investor : Obec Úhlejov, 507 71 Úhlejov č.p. 50			Datum :	6/2024
Akce : **KANALIZACE A DOMOVNÍ ČOV PRO OBJEKT Č.P. 50 - K.Ú. ÚHLEJOV**			Formát :	
			Arch. číslo :	3774
			Zak. číslo :	35/2024
Dílčí část :				
Obsah : **Situační výkres širších vztahů**			**C.1**	1 : 10000