ŘEZ

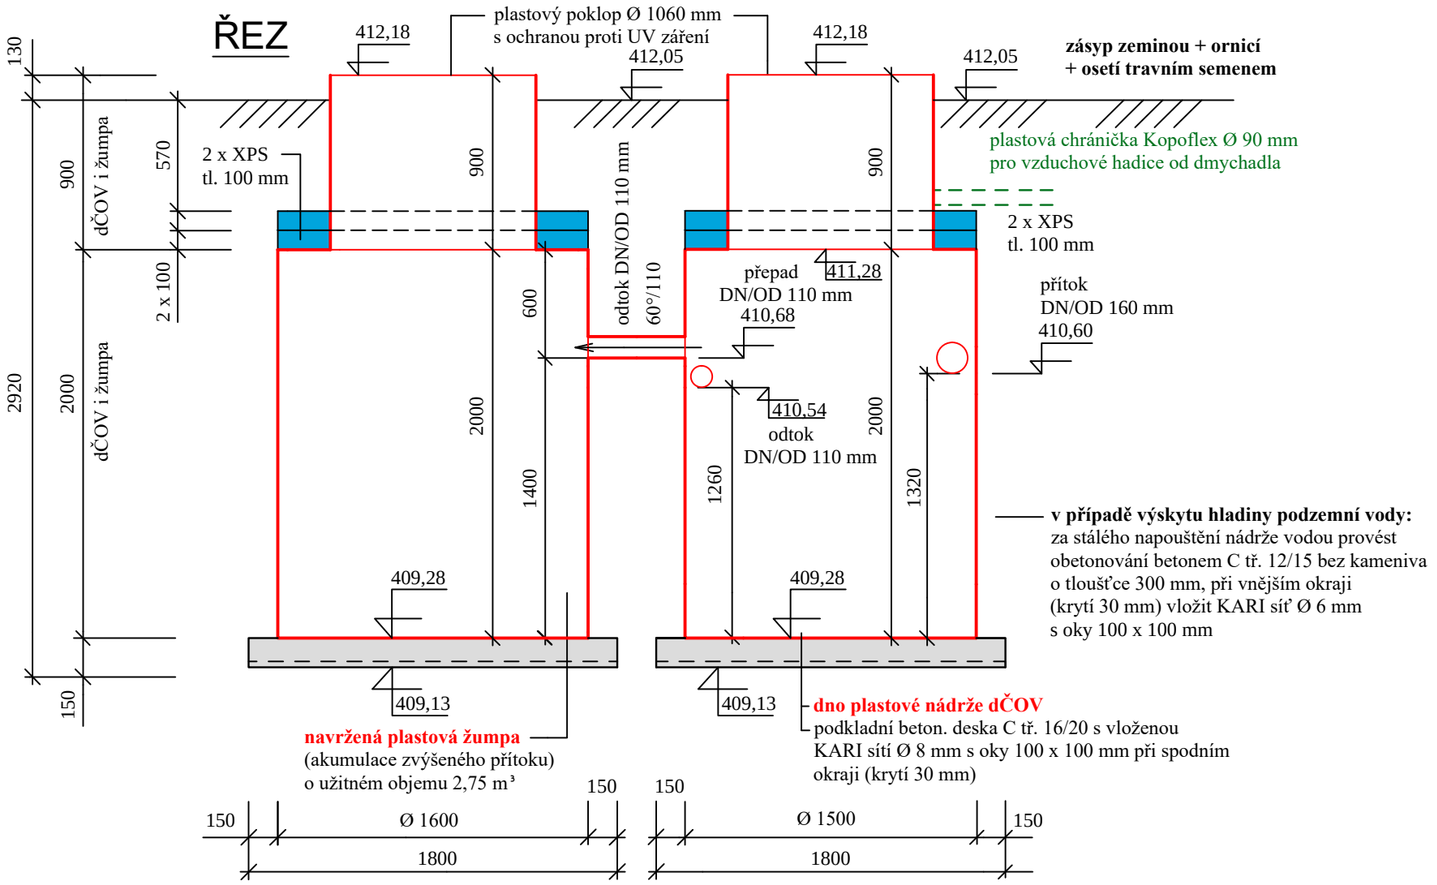

v případě výskytu hladiny podzemní vody:
za stálého napouštění nádrže vodou provést obetonování betonem C tř. 12/15 bez kameniva o tloušťce 300 mm, při vnějším okraji (krytí 30 mm) vložit KARI síť Ø 6 mm s oky 100 x 100 mm

PŮDORYS

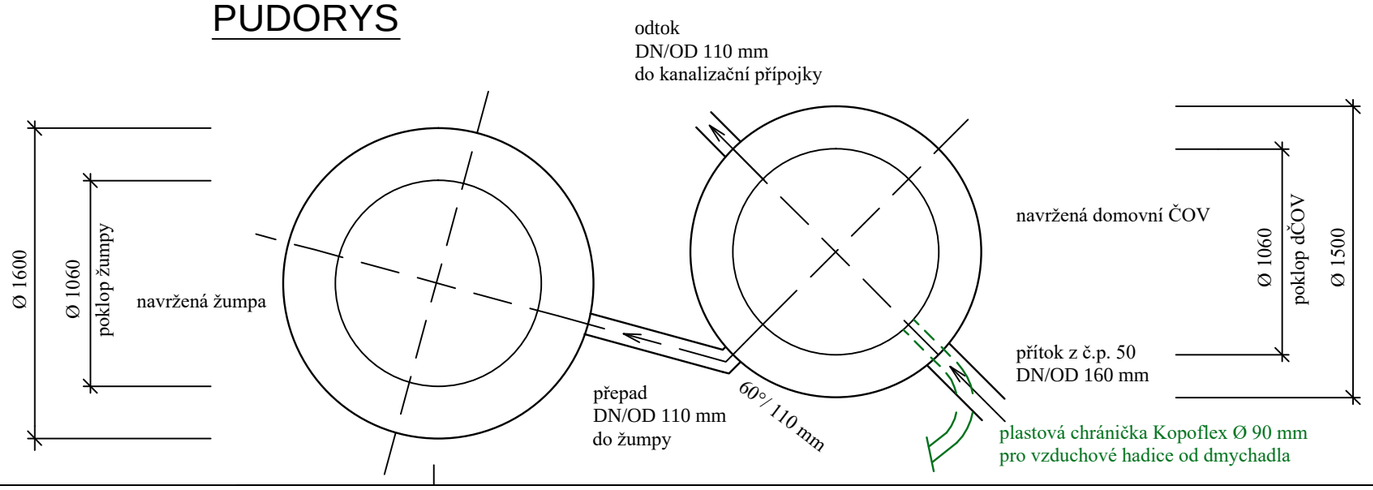

DMYCHADLO A ŘÍDÍCÍ JEDNOTKA

dmychadlo s řídící jednotkou lze osadit různým způsobem,
např. v plastovém pilíři, v plast. skříňce na ocel. sloupku, v pilíři u dČOV (např. použít prefabrikovaný pilíř HUP), v pilíři v oplocení, v garáži nebo v technické místnosti (do 6 m od dČOV) apod.

např. betonový prefabrikovaný pilíř HUP - armovaná stavebnice **D** na 2 podstavcích typ **Z 2** , s tvarem střechy **A** , dvířka ocel. šedá s větráním (firma MACH, Červený Kostelec)

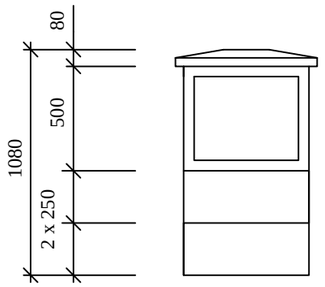

betonová střecha typ A

ocelová dvířka šedá s větráním
záda + 2 x bok

betonové podstavce (2 ks)
600 x 400 x 250 mm

(hloubka 400 mm)

- navržena domovní ČOV EKO SBR BIO I s řízeným provozem od Bazénplast Bělá u Turnova splňující ukazatele dle přílohy č.1 nařízení vlády ČR č. 57/2016 Sb. kategorie do 10 EO i ukazatele NV č.401/2015 Sb.
- světlost vtokového a odtokového plastového potrubí udává jeho vnější průměr
- dmychadlo a řídící jednotka umístěny např.v prefabrikovaném pilíři pro HUP
- **před objednáním dČOV a žumpy se musí kopanou sondou upřesnit hloubka stávající splaškové kanalizace z objektu č.p. 50**
- plastové poklopy dČOV a žumpy opatřeny ze spodní strany ztužujícím křížem

Výškový systém: Balt po vyrovnání! (viz. výkres situace)

Vypracoval Kreslil	Zodpovědný projektant profese	generální projektant	**PŘIBYL JAN** *projekce* *vodohospodářské stavby* *zdravotní technika* *Vojice 2, 508 01 Hořice*
Jan Přibyl			
Místo stavby : k.ú. Úhlejov		Kraj: Královéhradecký	Stupeň : DSP
Investor : Obec Úhlejov, 507 71 Úhlejov č.p. 50			Datum : 6/2024
Akce : **KANALIZACE A DOMOVNÍ ČOV PRO OBJEKT Č.P. 50 - K.Ú. ÚHLEJOV**			Formát :
			Arch. číslo : 3774
			Zak. číslo : 35/2024
Dílčí část :			
Obsah : **Domovní ČOV a žumpa - osazení**			**D.7** 1 : 25